


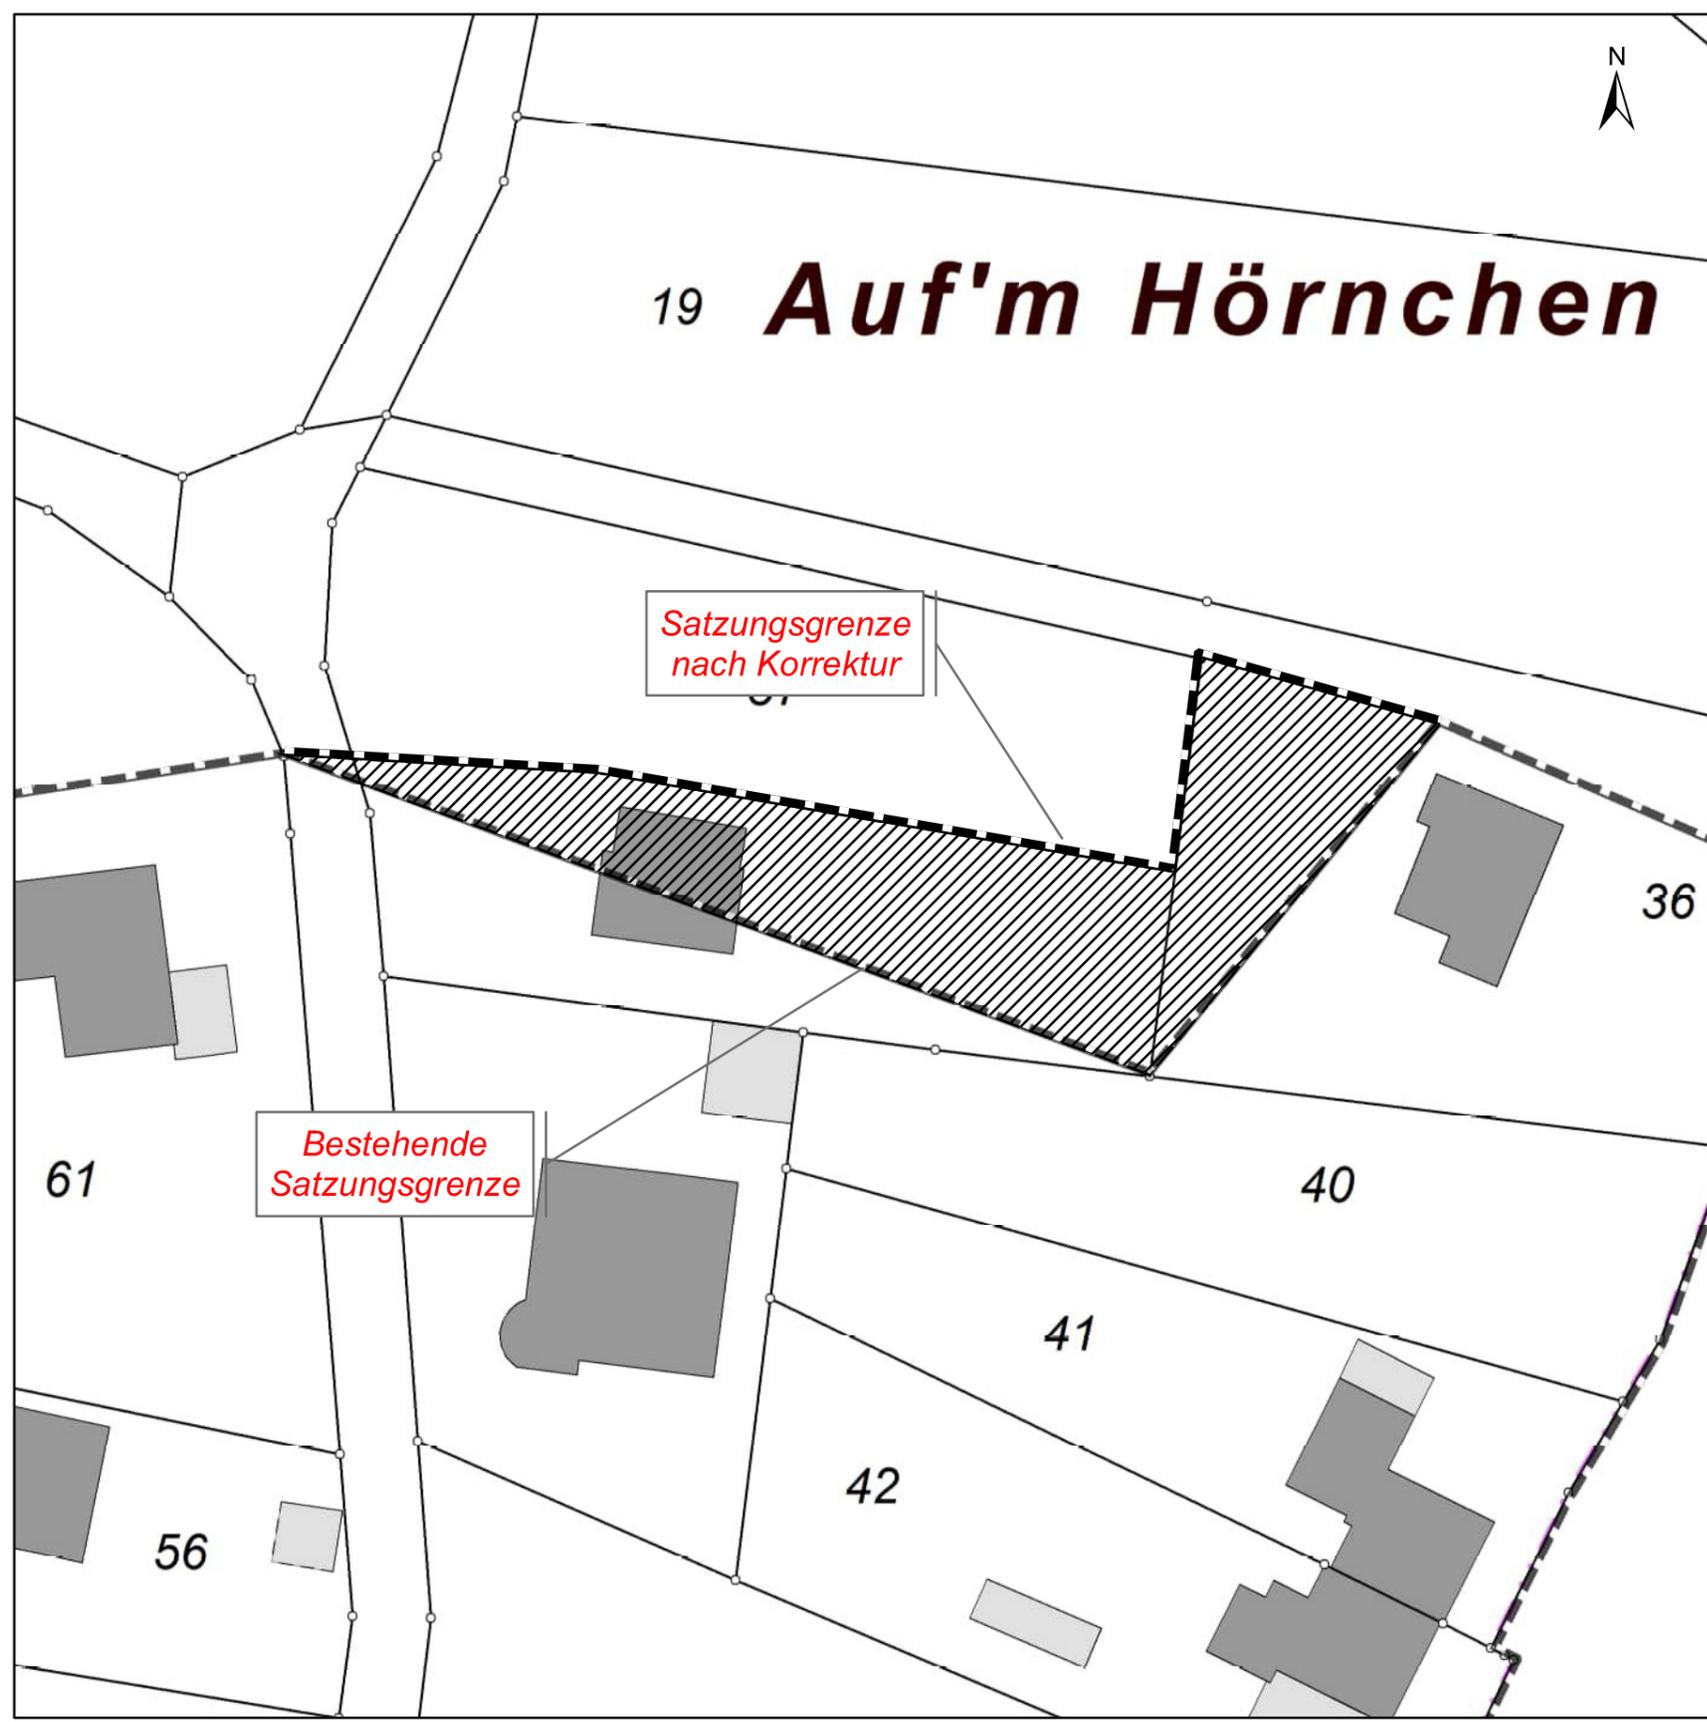

# 19 *Auf'm Hörnchen*



Satzungsgrenze  
nach Korrektur

Bestehende  
Satzungsgrenze

### VERFAHREN

- Dieser Plan wurde vom Rat am 02.11.2022 gemäß § 34 (4) BauGB als Satzung beschlossen.  
Kürten, den 17.11.2022 gez. W. Heider  
Bürgermeister
- Der Plan wird hiermit ausgefertigt.  
Kürten, den 17.11.2022 gez. W. Heider  
Bürgermeister
- Der Satzungsbeschluss wurde entsprechend § 10 (3) BauGB am 26./27.01.24 ortsüblich bekannt gemacht.  
Kürten, den 05.02.2024 gez. W. Heider  
Bürgermeister

### TEXTLICHE FESTSETZUNGEN


Die textlichen Festsetzungen der Innenbereichssatzung Keller einschließlich der örtlichen Bauvorschriften behalten weiterhin ihre Gültigkeit.



## Gemeinde Kürten

### Korrektur der Ortslagensatzung Krautweg

Maßstab: 1 : 500

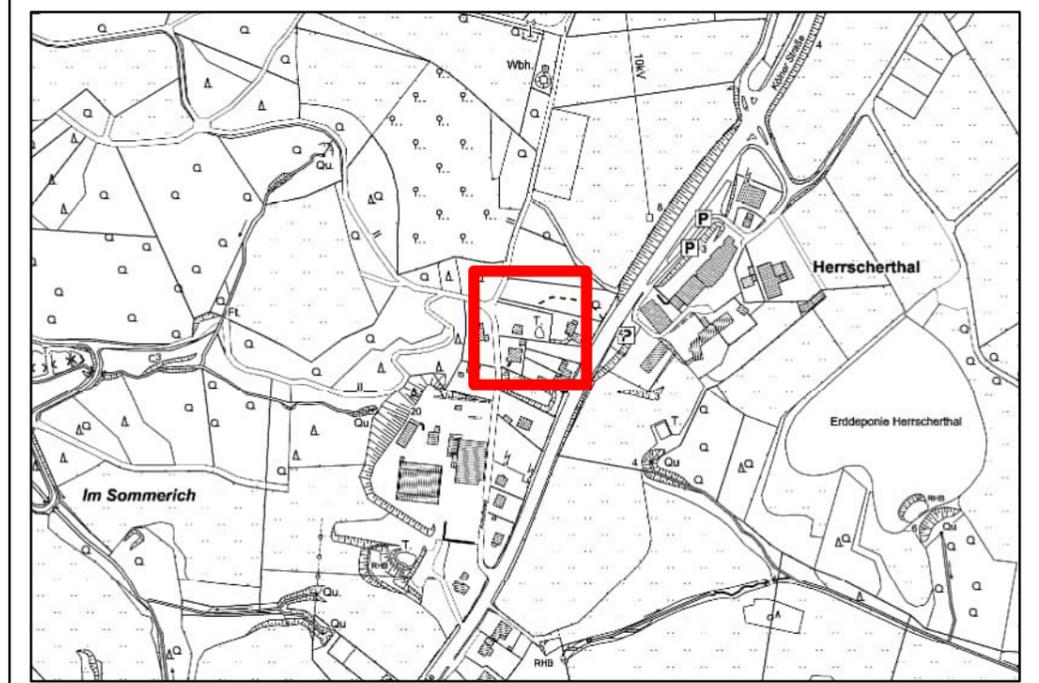

Übersichtsplan (ohne Maßstab)

**VORLIEGENDE PLANUNTERLAGE (STAND: FEBRUAR 2022)**  
 © Geobasisdaten  
 Datenlizenz Deutschland - Land NRW (2022) / Katasterbehörde des Rheinisch-Bergischen Kreises  
 (<https://www.govdata.de/dl-de/by-2-0>)  
 Lagebezugssystem: ETRS89 / UTM  
 Meridianstreifensystem: UTM-Zone 32

**Planzeichenerklärung**

Grenze der Ortslagensatzung

Geltungsbereich der Korrektur